

GOLDRIDGE ESTATE

THE BOGAN WAY

EDWARD STREET

RESIDUE LOT 128

THE BOGAN WAY

STREET

730 729 728 727 726 725 724 723 511 510

631 632 633 634 635 636 637 638 639 640 641 642 643 644

716 717 718 719 720 721 722 509 508 507 506 505 715 714 713 712 711 710 709


630 629 628 627 626 625 624

623 622 621 620 619 618 617 616

703 704 705 706 707 504 503 502 501 702 701

601 602 603 604 605 606 607

608 609 610 611 612 613 614 615

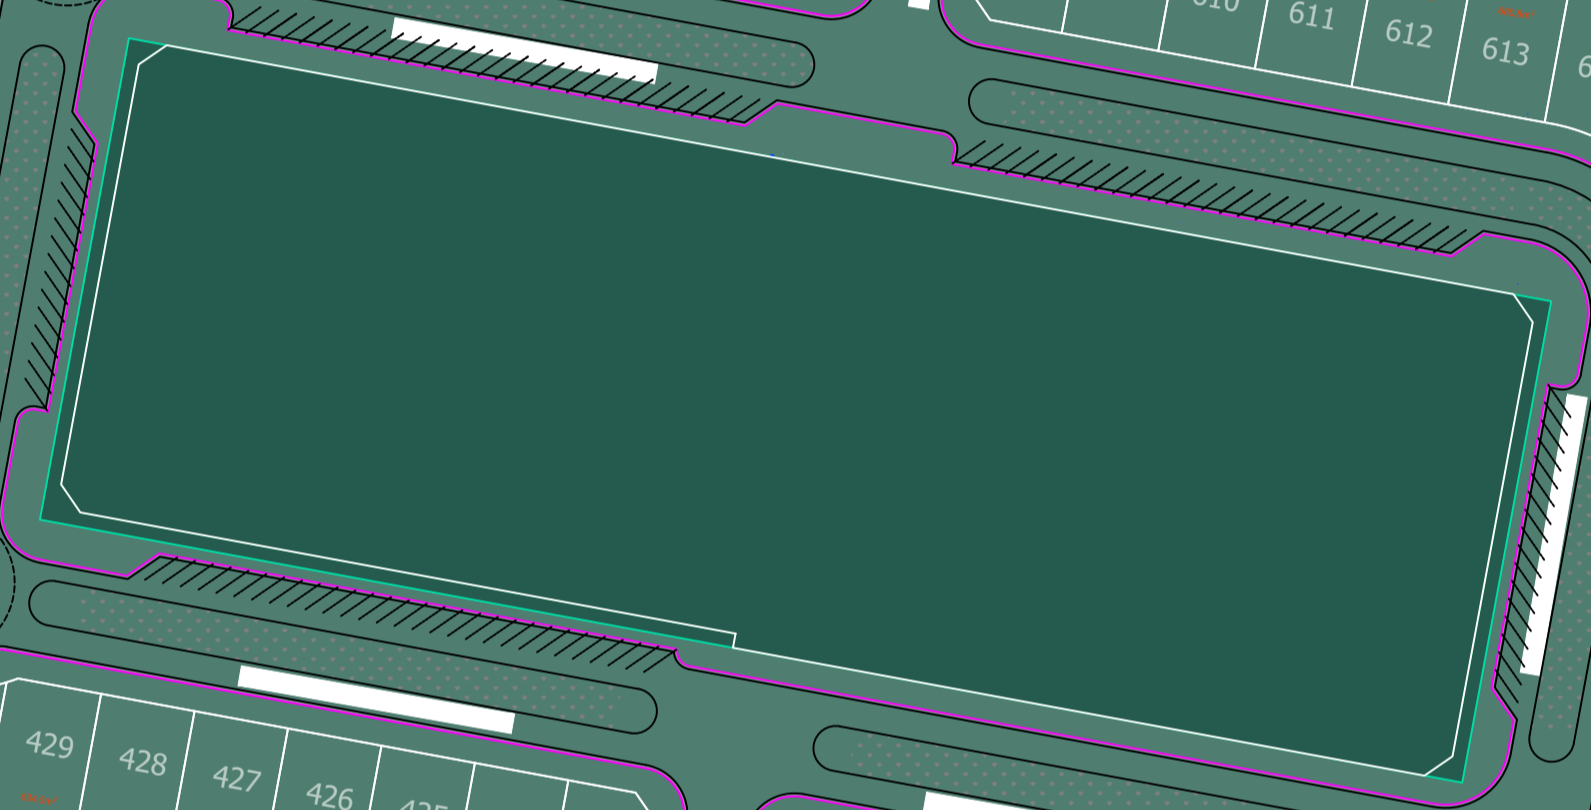

312 313 311 314 310 315 309 316 308 317

430 429 428 427 426 425 424 423

414 413 412 411 410 409 408

422 421 420 419 418 417 416 415

407 406 405 404 403 402 401

307 306 305 304 303 302 301

232 233 234 235 236 237 238 231 230 229 228 227 226 225 224 223

239 240 241 242 243 244 245 216 217 222 221 220 219 218

215 214 213 212 211 210 209 208 207 206 205 204 203 202 201

126 125 124 123 122 121 120 119 118 117 116 115 114

STAGE 2

STAGE 1

DRAINAGE & SEWER EASEMENT 6 WIDE

DRAINAGE & SEWER EASEMENT 6 WIDE

DRAINAGE & SEWER EASEMENT 6 WIDE